


11.09.2020 13:07 Schwarzenberger@22 Us DBP2020/CTB Vauti-Projekt: 02\_Projekte/München/P-H00106\_ABS38\_PA03105\_Planung/ABS38-3-305-VP-VA-LP-0000-dwg / P55-ac-Lageplan

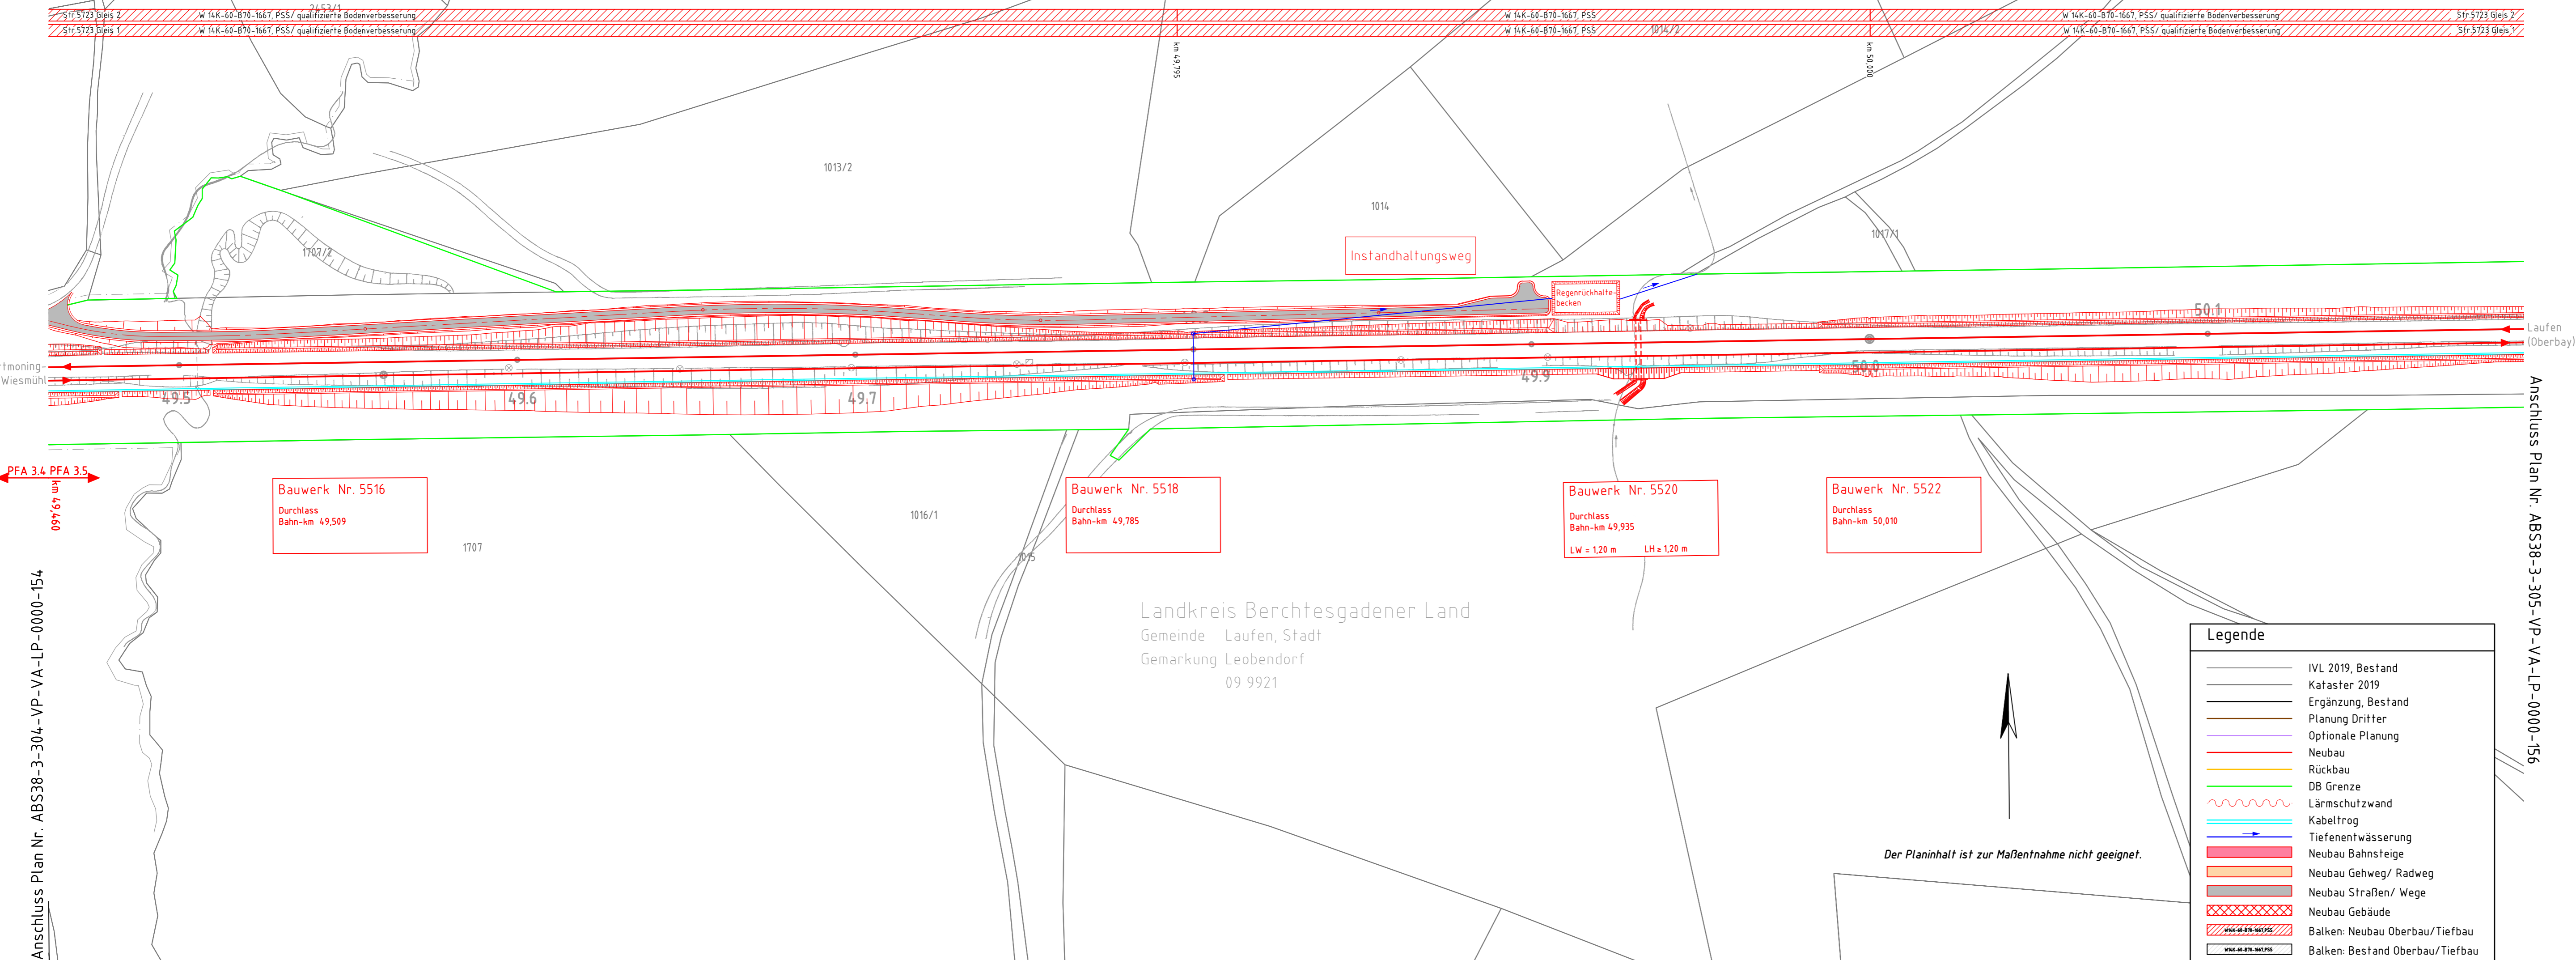

Anschluss Plan Nr. ABS38-3-304-VP-VA-LP-0000-154

Anschluss Plan Nr. ABS38-3-305-VP-VA-LP-0000-155

Landkreis Berchtesgadener Land  
Gemeinde Laufen, Stadt  
Gemarkung Leobendorf  
09 9921

Legende	
	IVL 2019, Bestand
	Kataster 2019
	Ergänzung, Bestand
	Optionale Planung
	Neubau
	Rückbau
	DB Grenze
	Lärmschutzwand
	Kabeltrug
	Tiefenentwässerung
	Neubau Bahnsteige
	Neubau Gehweg/ Radweg
	Neubau Straßen/ Wege
	Neubau Gebäude
	Balken: Neubau Oberbau/Tiefbau
	Balken: Bestand Oberbau/Tiefbau

ac	Anpassung Schriftfeld	Lutz	09/2020												
ac	Einarbeitung Prüfermerkungen	Weiß	03/2020												
Index:	Änderungen bzw. Ergänzungen	Name:	Datum:												
<b>Prüfermerke</b> die Übereinstimmung der Zeichnung mit der Ausführung bestätigt: für den Auftragnehmer: Ort, Datum, Unterschrift für die DB Netz AG: Ort, Datum, Unterschrift Interoperabilität geprüft (benannte Stelle), Name Datum: geprüft / genehmigt Datum: geprüft / genehmigt Datum: geprüft / genehmigt		Plan-Nr.: ABS38-3-305-VP-VA-LP-0000-155-ac Freigabe zur bautechnischen Prüfung Ort, Datum, Unterschrift Prüfingenieur gleichgestellt mit Prüfexemplaren Datum Freigabe der Ausführungsunterlagen Genehmigung zur Bauausführung Ort, Datum, Unterschrift													
Lageskizze 		QR Code Auftrag-Nr.: Anlage 7.2.15 Blatt 55/74 <table border="1"> <tr><th>gez.</th><th>Datum</th><th>Name</th></tr> <tr><td></td><td>11/2019</td><td>Schwarzenberger</td></tr> <tr><td>bearb.</td><td>11/2019</td><td>Weiß</td></tr> <tr><td>gepr.</td><td>11/2019</td><td>Brinkmann</td></tr> </table>		gez.	Datum	Name		11/2019	Schwarzenberger	bearb.	11/2019	Weiß	gepr.	11/2019	Brinkmann
gez.	Datum	Name													
	11/2019	Schwarzenberger													
bearb.	11/2019	Weiß													
gepr.	11/2019	Brinkmann													
Auftragnehmer: DB Engineering & Consulting GmbH Region Süd Planung München I.T.V.-S.-P.-MÜ Richelstraße 3 80634 München München, 11.09.2020, Nikolaos Rizos Ort, Datum, Unterschrift		Planverfasser: DB Engineering & Consulting GmbH Region Süd Planung München I.T.V.-S.-P.-MÜ Richelstraße 3 80634 München München, 11.09.2020, Nikolaos Rizos Ort, Datum, Unterschrift													
Bauherr: DB Netz AG Großprojekte I.N.G.-S.-C. Richelstraße 1 80634 München München, 11.09.2020, Tonci Ujdur Ort, Datum, Unterschrift		DB NETZE Plan-Nr.: ABS38-3-305-VP-VA-LP-0000-155-ac Planart: Vorplanung Planzeichen: Blattgr.: 297 x 1189 Einwirkungen (Lastmodelle): Höhen- und Koordinatensystem: DB_REF													
Projekt: <b>ABS 38 München - Mühldorf - Freilassing</b> Planungsabschnitt 3, Tüßling - Freilassing															
Strecke:		Brückennr.:													
<table border="1"> <tr> <th>Bauwerksnummer</th> <th>Kilometer</th> <th>Kennzahl</th> </tr> <tr> <td>x</td> <td></td> <td>x</td> </tr> </table>		Bauwerksnummer	Kilometer	Kennzahl	x		x	Barcode							
Bauwerksnummer	Kilometer	Kennzahl													
x		x													